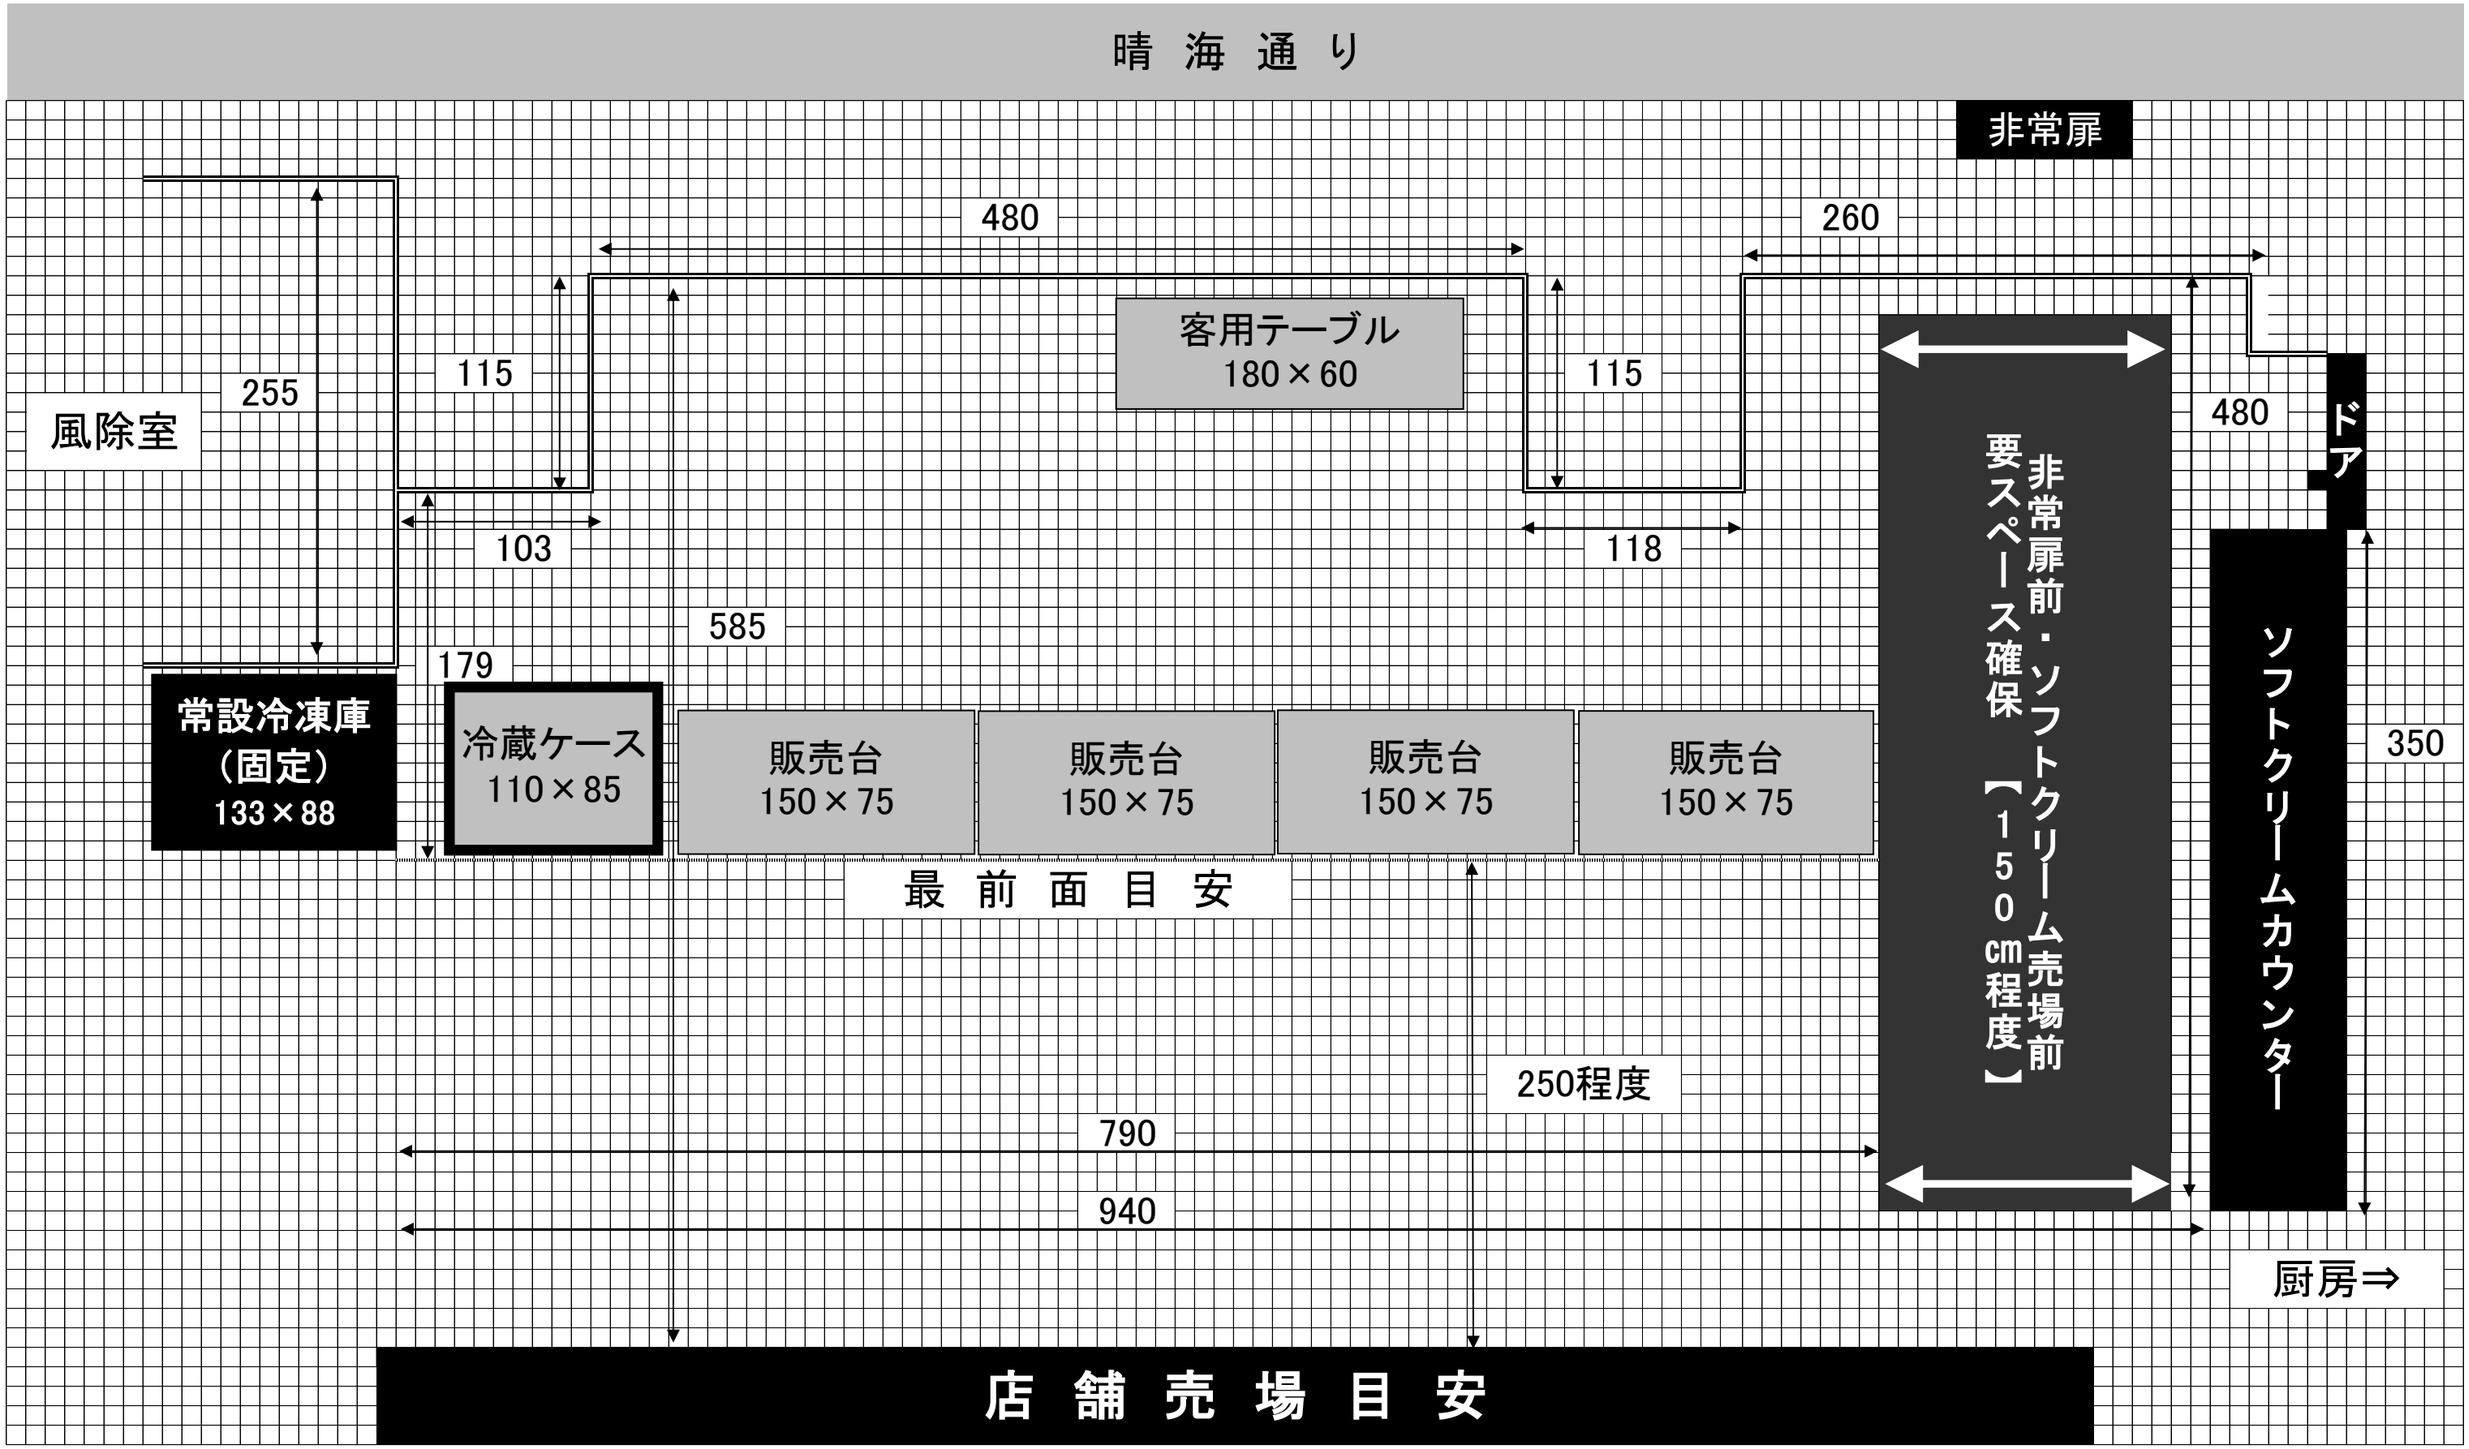
晴 海 通 り
非常扉
480
260
客用テーブル
180×60
115
115
255
風除室
480
ドア
103
118
585
179
常設冷凍庫
（固定）
133×88
冷蔵ケース
110×85
販売台
150×75
販売台
150×75
販売台
150×75
販売台
150×75
非常扉前・ソフトクリーム売場前
要スペース確保 【150cm程度】
ソフトクリームカウンター
350
最 前 面 目 安
250程度
790
940
厨房⇒
店 舗 売 場 目 安